



COMUNE DI AROGNO

Spettabile
Azienda Acqua Potabile
Strada Növa 44
6822 Arogno

<p>DOMANDA DI ALLACCIAMENTO ALLA RETE DI DISTRIBUZIONE (Allegare planimetria in due copie)</p>

L'installatore o l'impresa di costruzioni, prima dell'inizio dei lavori presenta all'Azienda Acqua Potabile la domanda di allacciamento alla rete di distribuzione unitamente ad una planimetria indicante lo stacco dalla condotta principale ed il posizionamento del pozzo o dell'armadietto previsto per il contatore (che dovrà essere realizzato come dagli schemi allegati).

La AAP assicura il rispetto delle scadenze richieste unicamente se queste sono comunicate con **15 giorni di anticipo**.

Mappale n°: **Indirizzo dell'installazione:**.....

L'esecuzione dell'allacciamento è richiesto per la data:

- Tipologia utenza:
 - uso domestico
 - industrie ed altre attività economiche
 - uso pubblico e fontane
 - uso agricolo e zootecnico

- Tipo Installazione:
 - nuovo allacciamento
 - modifica

 - altro

• Irrigazione:

sì no

Tipo di irrigazione:l/min previsti:

• Piscina:

sì no

tipo di piscina e capienza in mc:

Installatore o impresa costruzioni

Nome ditta:

Incaricato responsabile:

Indirizzo:

Telefono:

Email:

Proprietario allacciamento

Cognome:


Nome:

Indirizzo:


Telefono:

Email:

NOTA BENE: Il collegamento alla condotta principale e alla saracinesca d'entrata fino al contatore dovrà essere eseguito per cura della ditta Quadroni SA, strada Nova 27, Arogno (concessionario AAP).

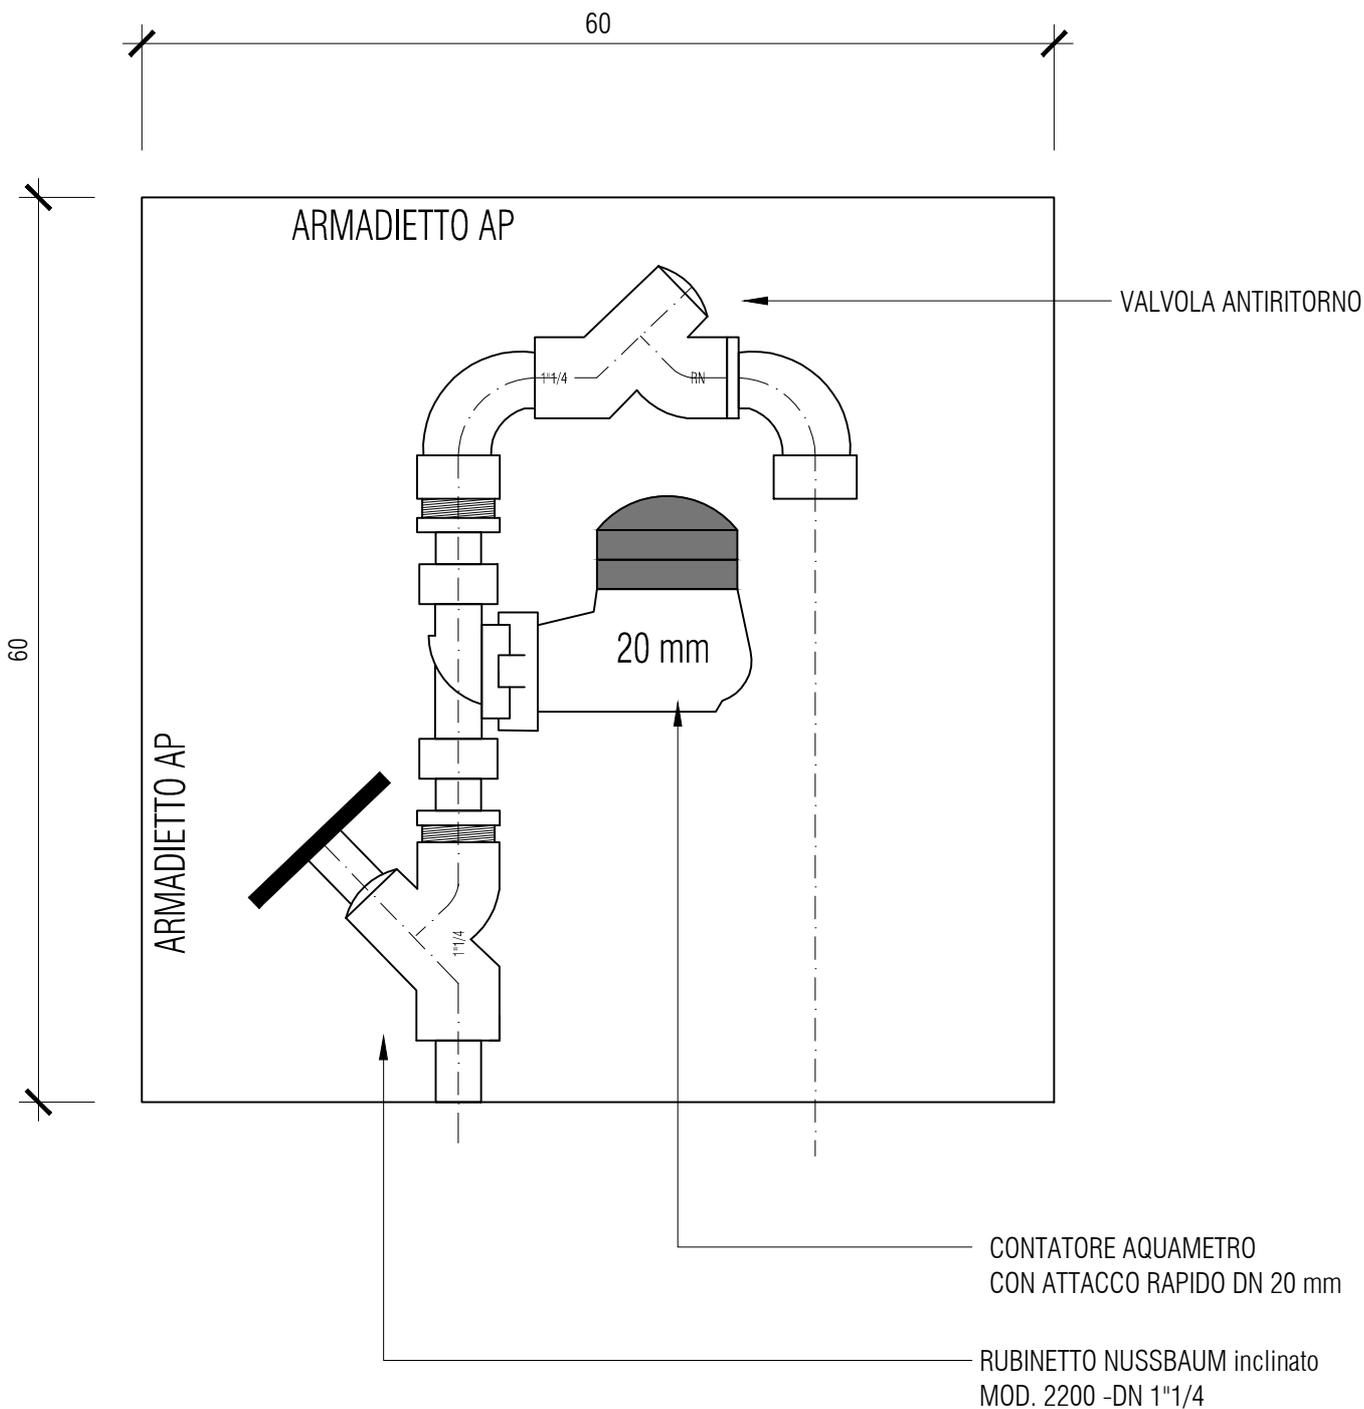


ARMADIETTO A MURO PER ALLOGGIAMENTO CONTATORE AP VISTA (1:10)

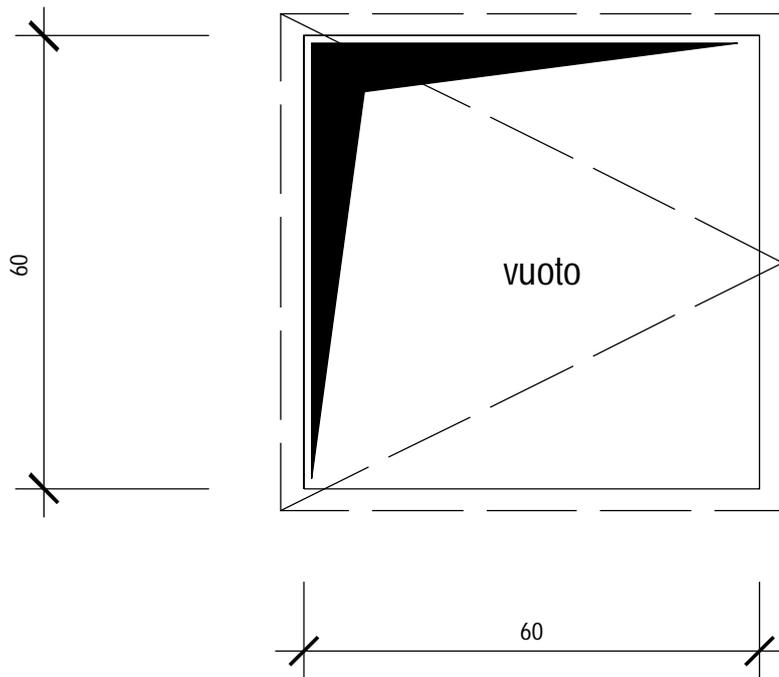


PIANTA (1:10)

EVENTUALE ISOLAZIONE TERMICA CONTRO PARETE NEL CASO DI SPESSORE ESIGUO DELLA MURATURA

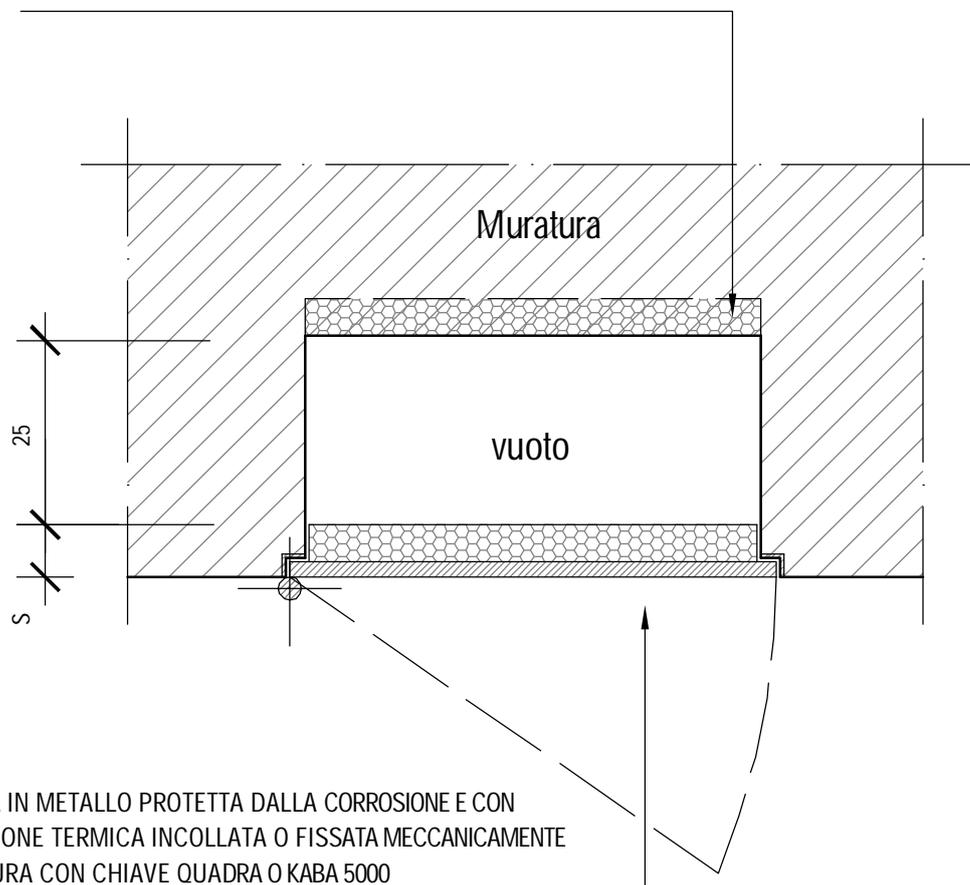

POZZETTO INTERRATO PER IL CONTATORE AP SEZIONE (1:20)

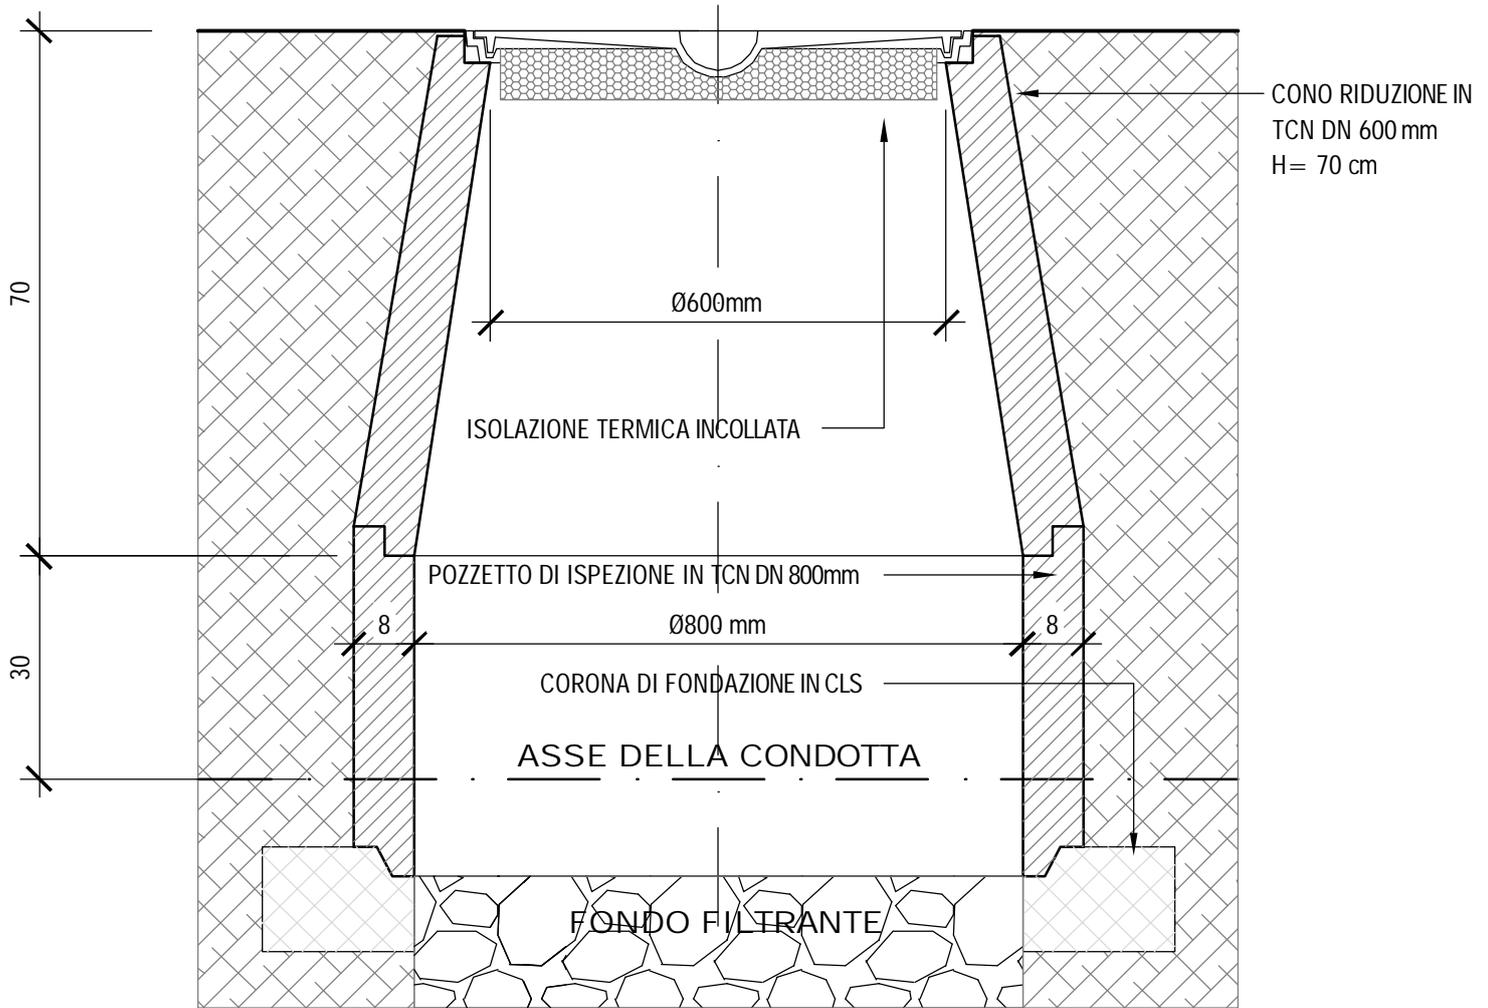

PIANTA (1:20)

